

+37.58

+30.85

+29.85


+27.85

+19.03

+12.70

+5.00

-0.20

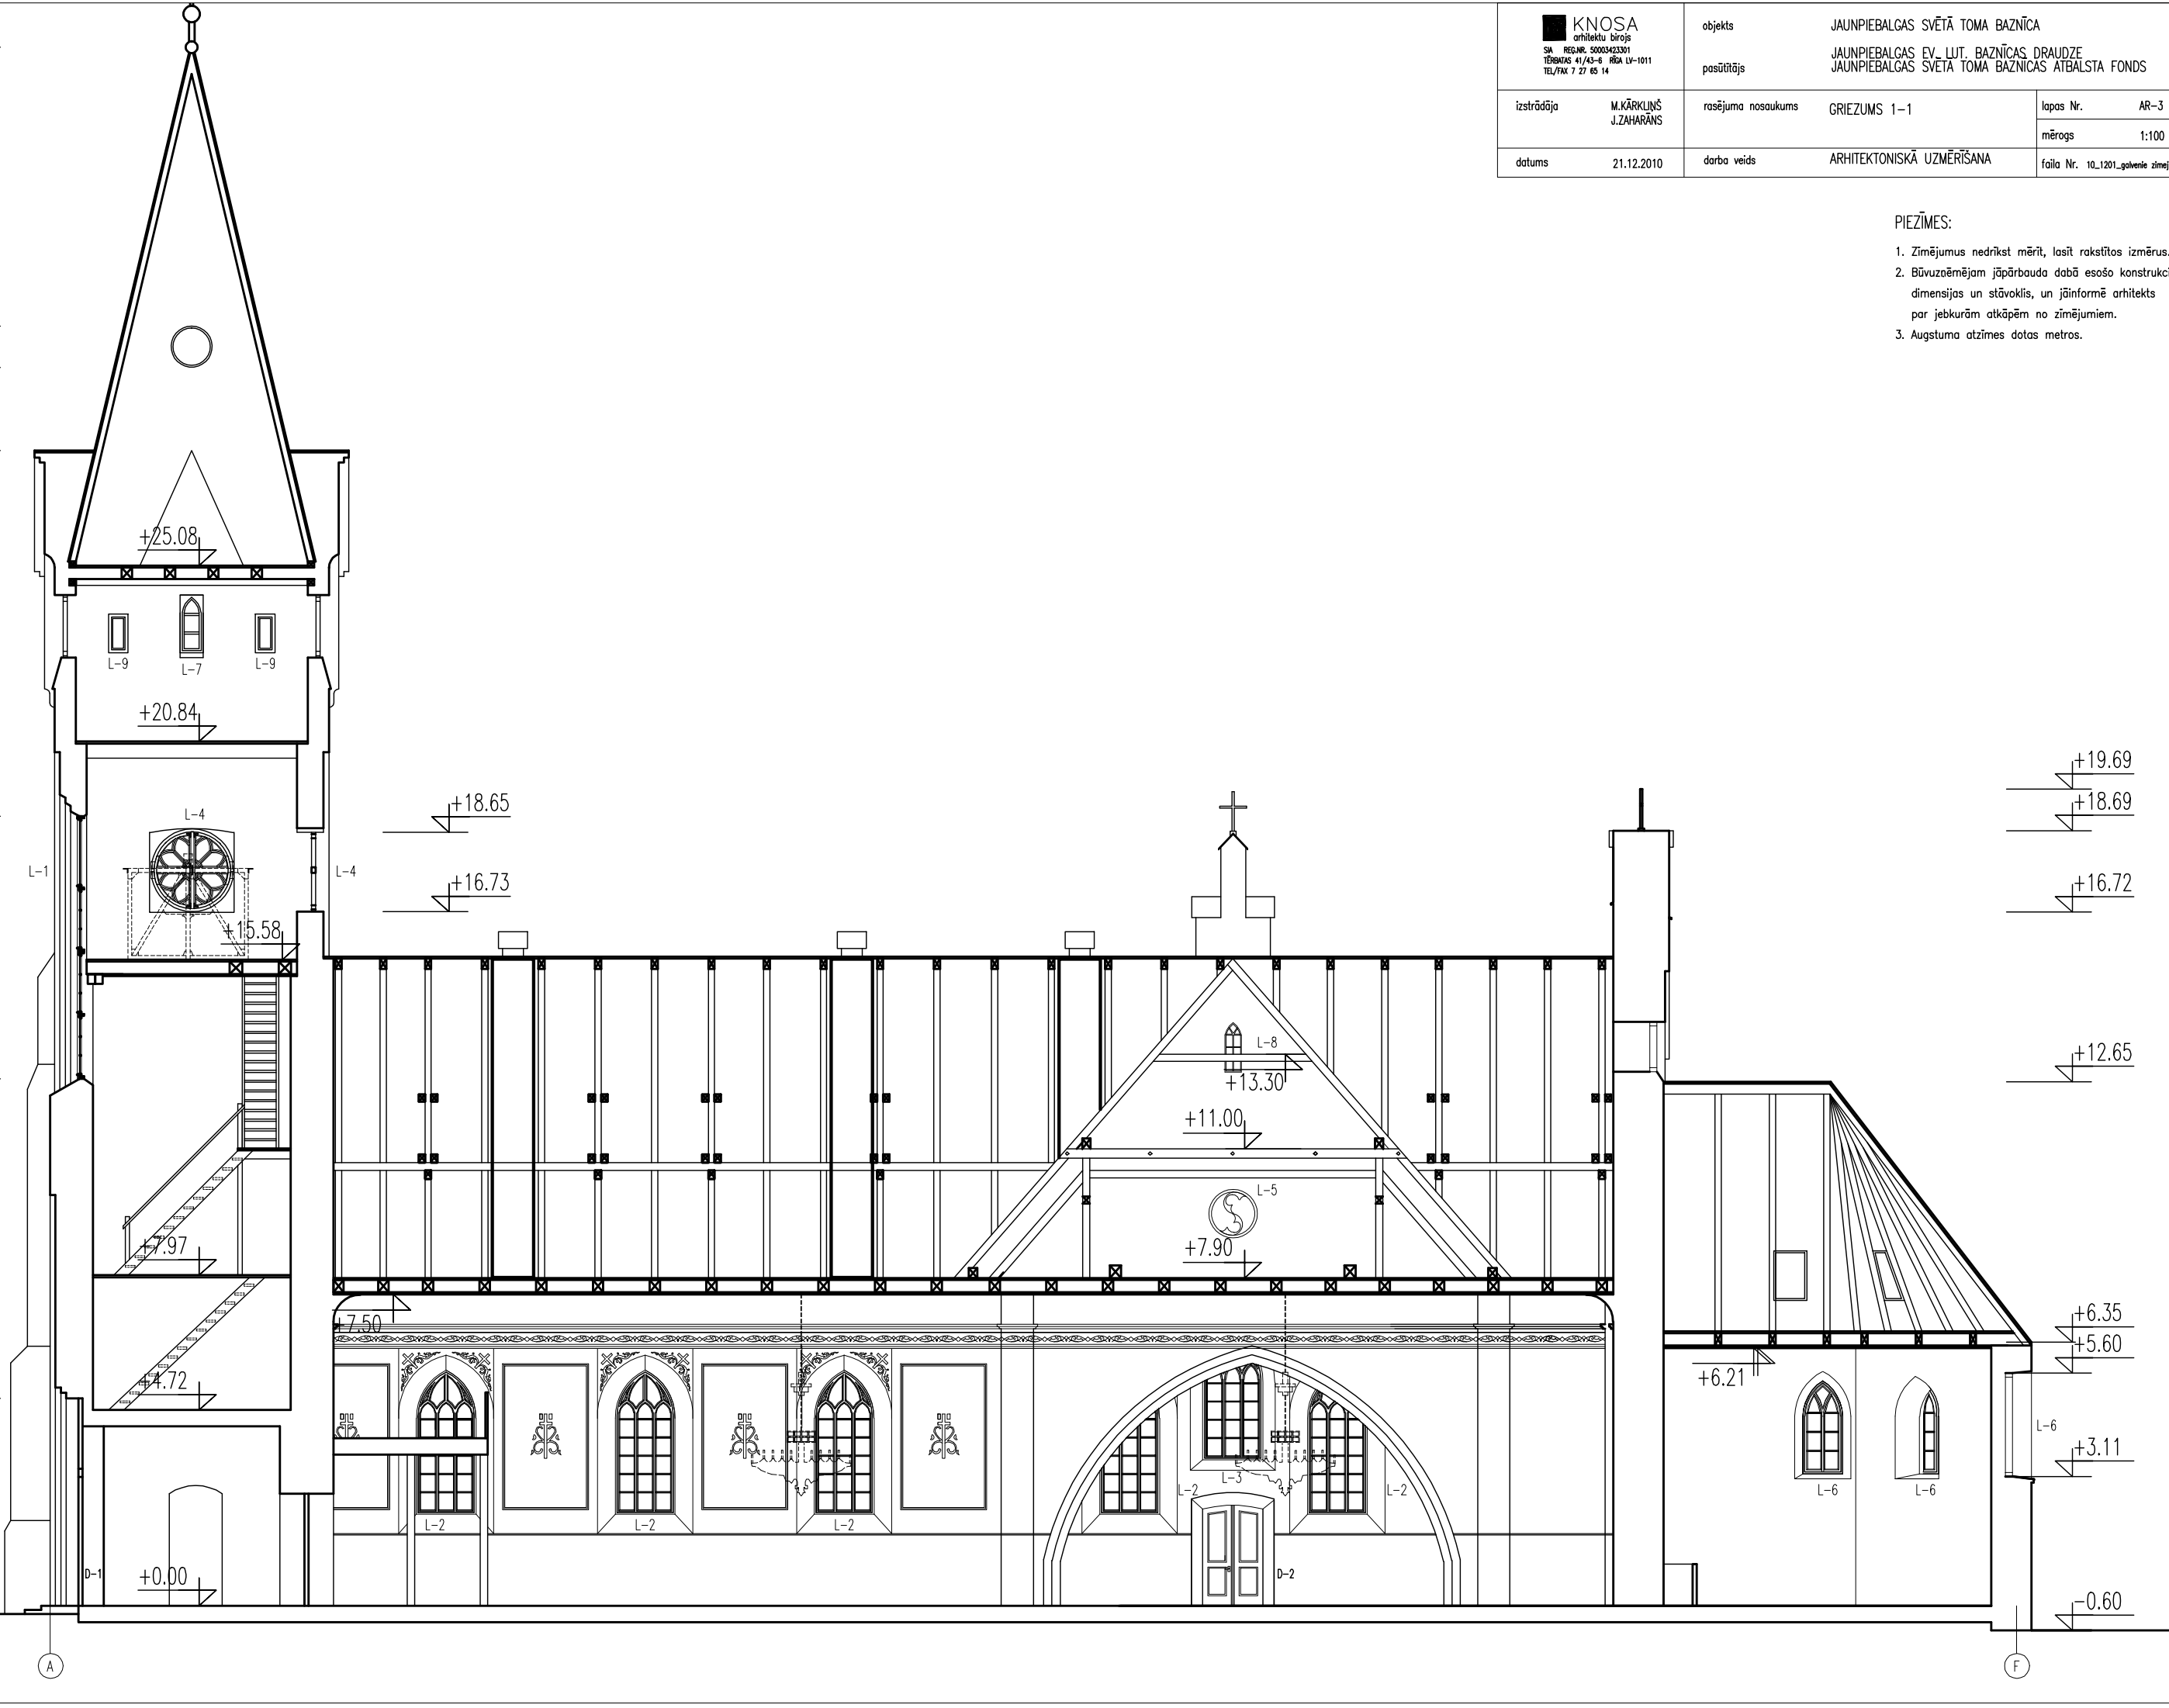

<b>KNOSA</b> arhitektu birojs SIA REĢ.NR. 50003423301 TĒRBŪVĀS 41/43-6 RĪGA LV-1011 TEL/FAX 7 27 65 14		objekts JAUNPIEBALGAS SVĒTĀ TOMA BAZNĪCA
izstrādāja M.KĀRKLIŅŠ J.ZAHARĀNS	rasējuma nosaukums GRIEZUMS 1-1	pasūtītājs JAUNPIEBALGAS EV. LUT. BAZNĪCAS DRAUDZE JAUNPIEBALGAS SVĒTĀ TOMA BAZNĪCAS ATBALSTA FONDS
datums 21.12.2010	darba veids ARHITEKTONISKĀ UZMĒRĪŠANA	lapa Nr. AR-3 mērogs 1:100 faila Nr. 10_1201_golveie zimejumi.dwg

- PIEZĪMES:
1. Zīmējumus nedrīkst mērit, lasīt rakstītos izmērus.
  2. Būvuzņēmējam jāpārbauda dabā esošo konstrukciju dimensijas un stāvoklis, un jāinformē arhitekts par jebkurām atkāpēm no zīmējumiem.
  3. Augstuma atzīmes dotas metros.